第三角法 3rd ANGLE PROJECTION	単　位：mm　　注）．．．．図面を実測しないこと UNIT：mm　NOTES）．．．．DO NOT SCALE	図番 DRAWING No. JC-0757-11Z

極数 Poles	製品番号 Product No.	A	B	C	極数 Poles	製品番号 Product No.	A	B	C
2	SZ15-02WSK	1.5	3.7	4.5	9	SZ15-09WSK	12.0	14.2	15.0
3	SZ15-03WSK	3.0	5.2	6.0	10	SZ15-10WSK	13.5	15.7	16.5
4	SZ15-04WSK	4.5	6.7	7.5	11	SZ15-11WSK	15.0	17.2	18.0
5	SZ15-05WSK	6.0	8.2	9.0	12	SZ15-12WSK	16.5	18.7	19.5
6	SZ15-06WSK	7.5	9.7	10.5	13	SZ15-13WSK	18.0	20.2	21.0
7	SZ15-07WSK	9.0	11.2	12.0	14	SZ15-14WSK	19.5	21.7	22.5
8	SZ15-08WSK	10.5	12.7	13.5	15	SZ15-15WSK	21.0	23.2	24.0

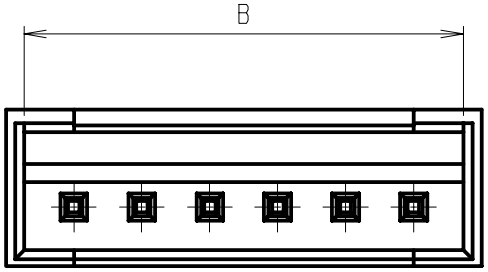

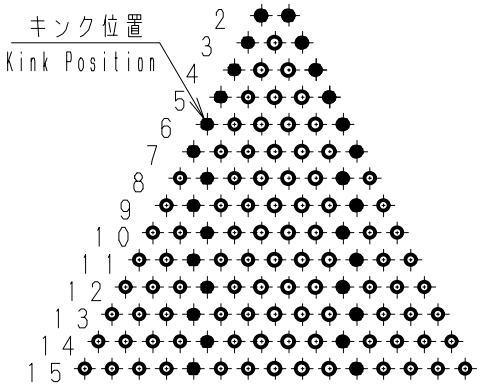

キンク加工位置

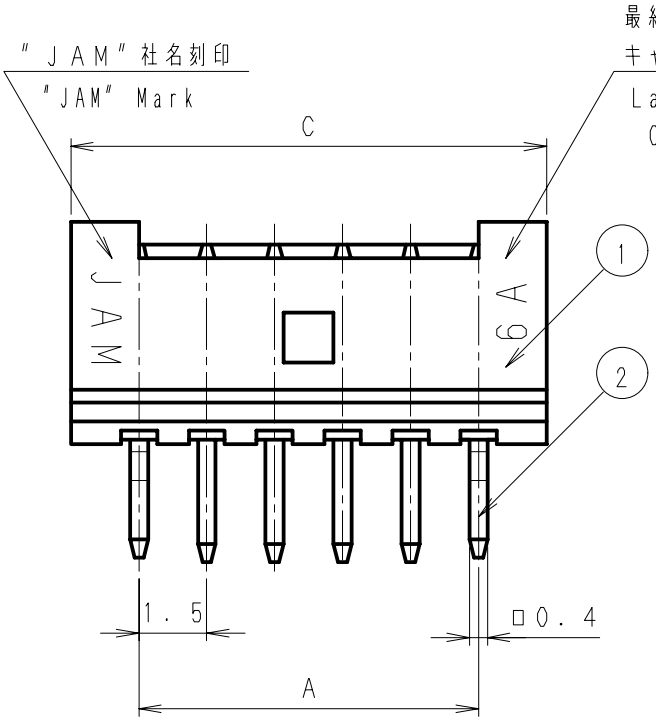

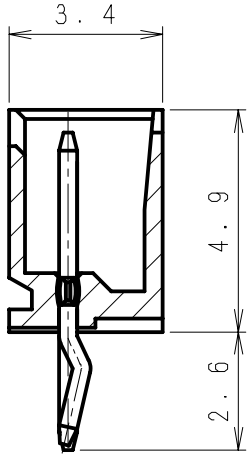

記号 No.	年月日 DATE	変更記事 REVISION RECORD	設計 DESIGN	承認 APP
△4	・・			
△3	・・			
△2	05. 2. 8	角ピン半田鍍金削除 Pin Solder Plating deletion.	Y. S	Y. H
△1	03. 5.14	角ピン鍍金追加 Pin Plating addition.	K. K	Y. H

製品番号 PRODUCT No.	No.	材　料 MATERIAL	備　考 NOTE
SZ15-□□WSK	②	黄銅 Brass	①② ~~半田鍍金又は~~ 錫鍍金 ~~Solder Plating or~~ Tin Plating
	①	ナイロン66（GF入） NYLON66（With GF）	UL94 V-0

製品名 NAME	SZウエハー（S-Type） SZ WAFER（S-Type）

承認 APPROVED	確認 CHECKED	一般公差 TOLERANCE	尺度 SCALE	図番 DRAWING No.
Y. Horiuchi	Y. Horiuchi	±0.3	6／1	JC-0757-11Z

設計 DESIGN	製図 DRAWING	
K. Yokoyama	K. Yokoyama	J.A.M. JAPAN AUTOMATIC MACHINE CO., LTD.