第三角法 3rd ANGLE PROJECTION	単　位：mm　　注）．．．．図面を実測しないこと UNIT：mm　NOTES）．．．．DO NOT SCALE	図番 DRAWING No. JC-0757-03Z

極数 Poles	製品番号 Product No.	A	B	C	極数 Poles	製品番号 Product No.	A	B	C
2	SZ15-02WLK	1.5	3.7	4.5	10	SZ15-10WLK	13.5	15.7	16.5
3	SZ15-03WLK	3.0	5.2	6.0	11	SZ15-11WLK	15.0	17.2	18.0
4	SZ15-04WLK	4.5	6.7	7.5	12	SZ15-12WLK	16.5	18.7	19.5
5	SZ15-05WLK	6.0	8.2	9.0	13	SZ15-13WLK	18.0	20.2	21.0
6	SZ15-06WLK	7.5	9.7	10.5	14	SZ15-14WLK	19.5	21.7	22.5
7	SZ15-07WLK	9.0	11.2	12.0	15	SZ15-15WLK	21.0	23.2	24.0
8	SZ15-08WLK	10.5	12.7	13.5	16	SZ15-16WLK	22.5	24.7	25.5
9	SZ15-09WLK	12.0	14.2	15.0					

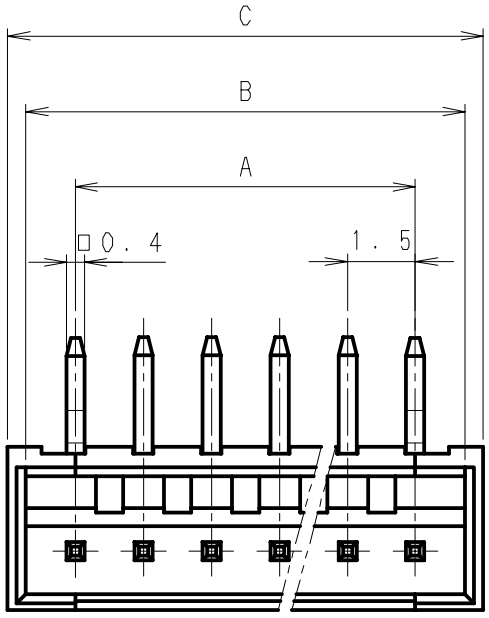

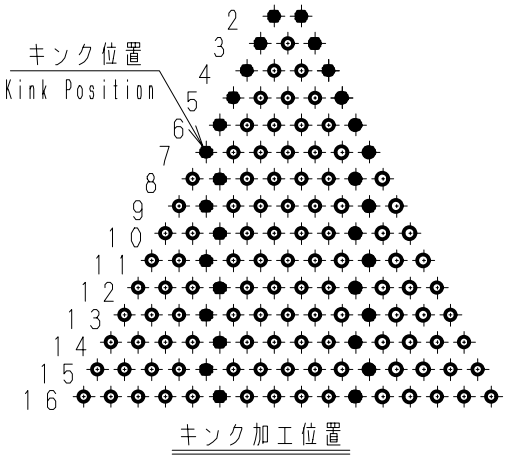

キンク加工位置

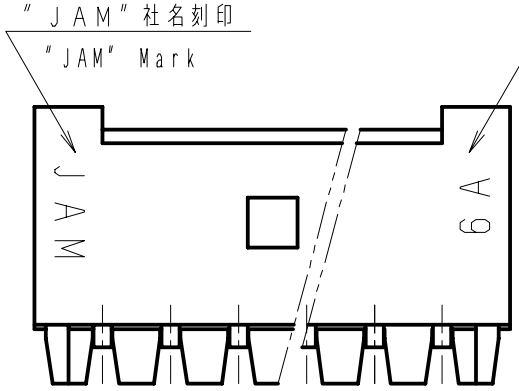

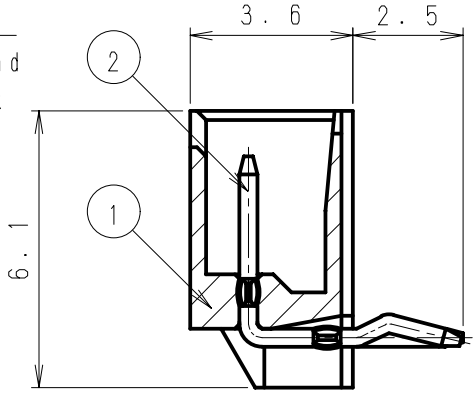

記号 No.	年月日 DATE	変更記事 REVISION RECORD	設計 DESIGN	承認 APP
△4	・・			
△3	・・			
△2	05. 2. 8	角ピン半田鍍金削除 Pin Solder Plating deletion.	Y. S	Y. H
△1	03. 5.14	角ピン鍍金追加 Pin Plating addition.	K. K	Y. H

製品番号 PRODUCT No.	No.	材　料 MATERIAL	備　考 NOTE
SZ15-□□WLK	②	黄銅 Brass	△1 △2 ~~半田鍍金又は~~ 錫鍍金 ~~Solder Plating or~~ Tin Plating
	①	ナイロン66（GF入） NYLON66（With GF）	UL94 V-0

製品名 NAME	SZウエハー（L-Type） SZ WAFER（L-Type）

承認 APPROVED	確認 CHECKED	一般公差 TOLERANCE	尺度 SCALE	図番 DRAWING No.
Y. Horiuchi	Y. Horiuchi	±0.3	6／1	JC-0757-03Z

設計 DESIGN	製図 DRAWING	
K. Yokoyama	K. Yokoyama	J.A.M. JAPAN AUTOMATIC MACHINE CO., LTD.